



7 8 9 10 11 12 13 14 15 16 17

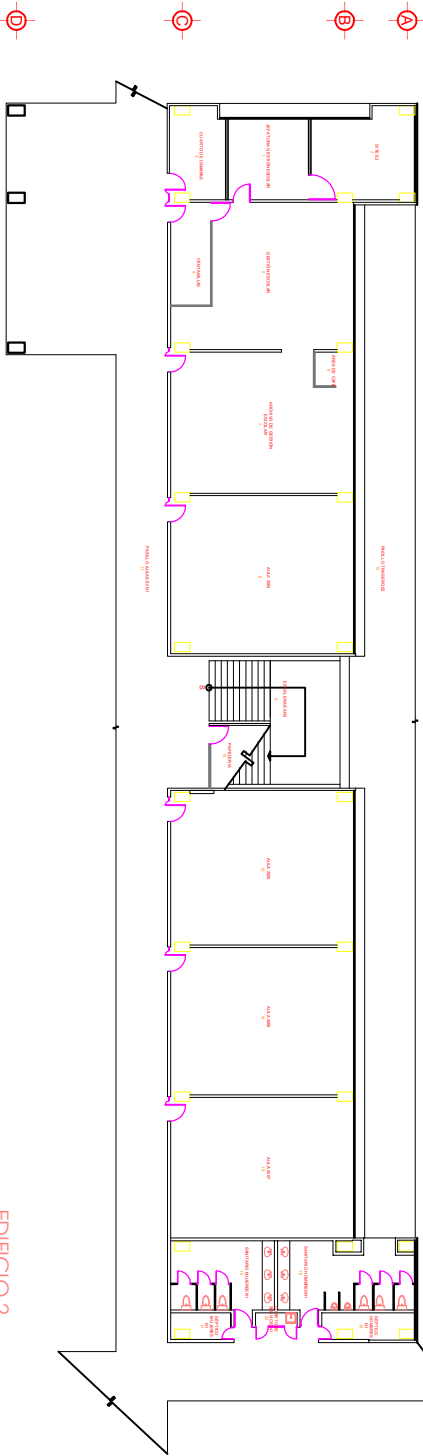

EDIFICIO 2
NIVEL 1

7 8 9 10 11 12 13 14 15 16 17

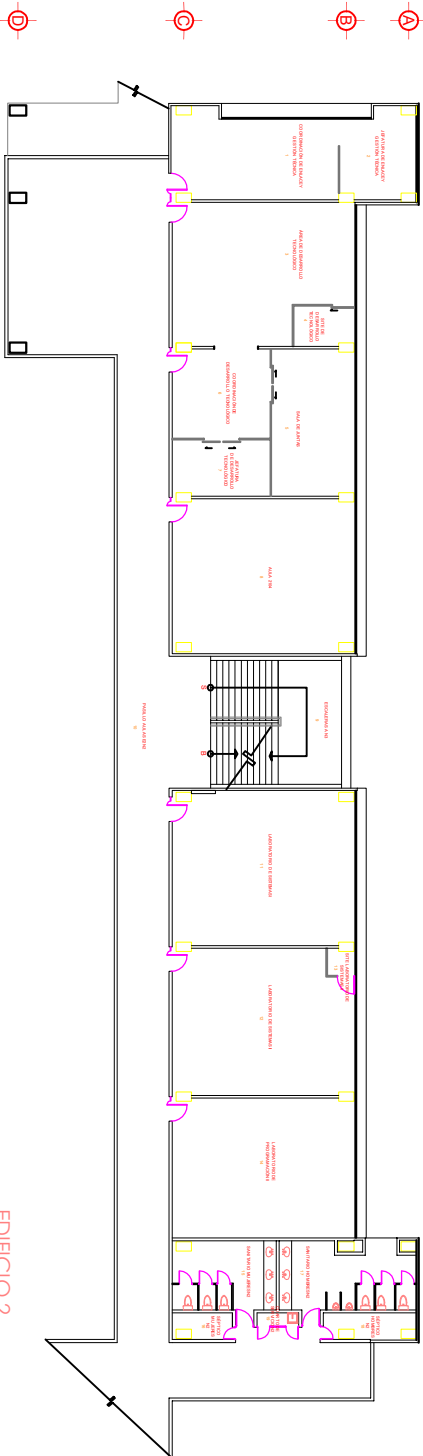


EDIFICIO 2
NIVEL 2



ES
Superior

CRONOLOGIA DE LOCALIZACIÓN:

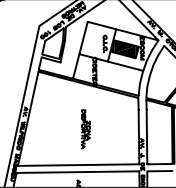

SIMBOLOGÍA:

INDICADOR DE ACCESO AL CONSULTA

INDICADOR DE CAMBIO NIVEL

INDICADOR DE SALIDA EMERGENCIA

INDICADOR DE CORRIENTE

INDICADOR DE SALIDA

INDICADOR DE CORTA

INDICADOR DE VENTILACION

PROYECTO:
ESCUELA SUPERIOR DE

UBICACIÓN:
AV. JUAN DE LOS RIOS ENTRE AV. NIVEL 1 Y NIVEL 2
MUNICIPIO INDUSTRIAL VALLEJO, C.A. 7700000, GU
C.R.M.

PLANO:
BARRIO 2 - NIVEL 1 Y 2

LEVANTAMIENTO:

FEE-CONJUNT-SENER-POYCE

DIBUJO:

ARG. JORDAN ELLISA HERNANDEZ



PROYECTO: 2010-2017

CLAVE:

CONTINENTE:

BIC: 4-150

A-1